



RZUT POZIOMY HALI M1  
1:200

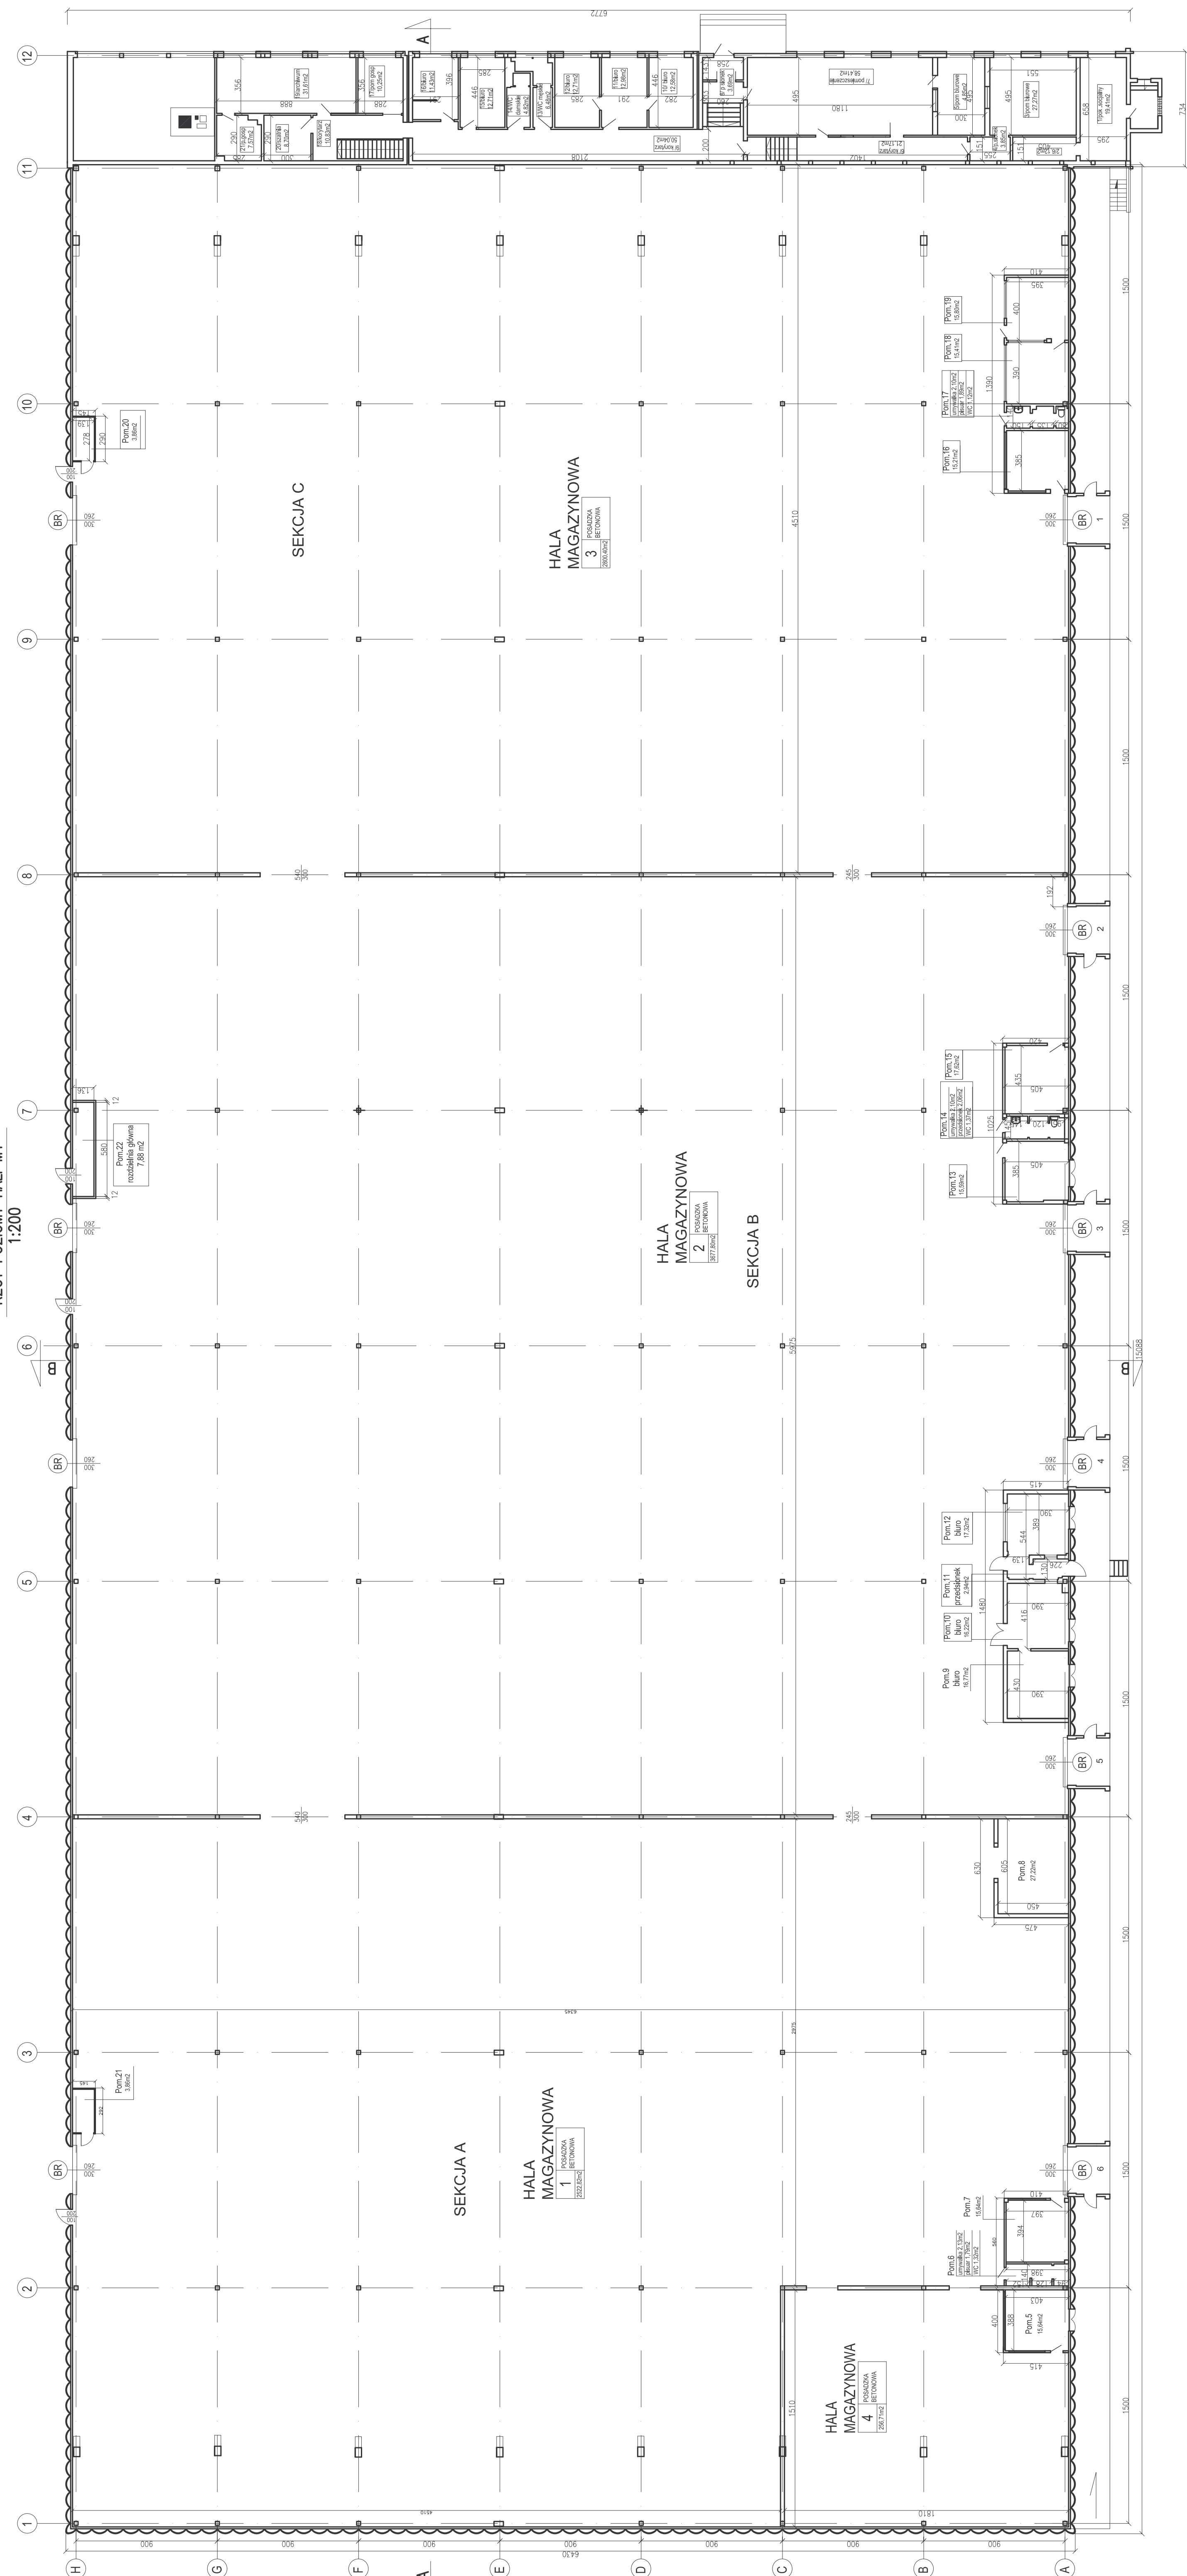

RZUT PODPIWICZENIA  
1:200

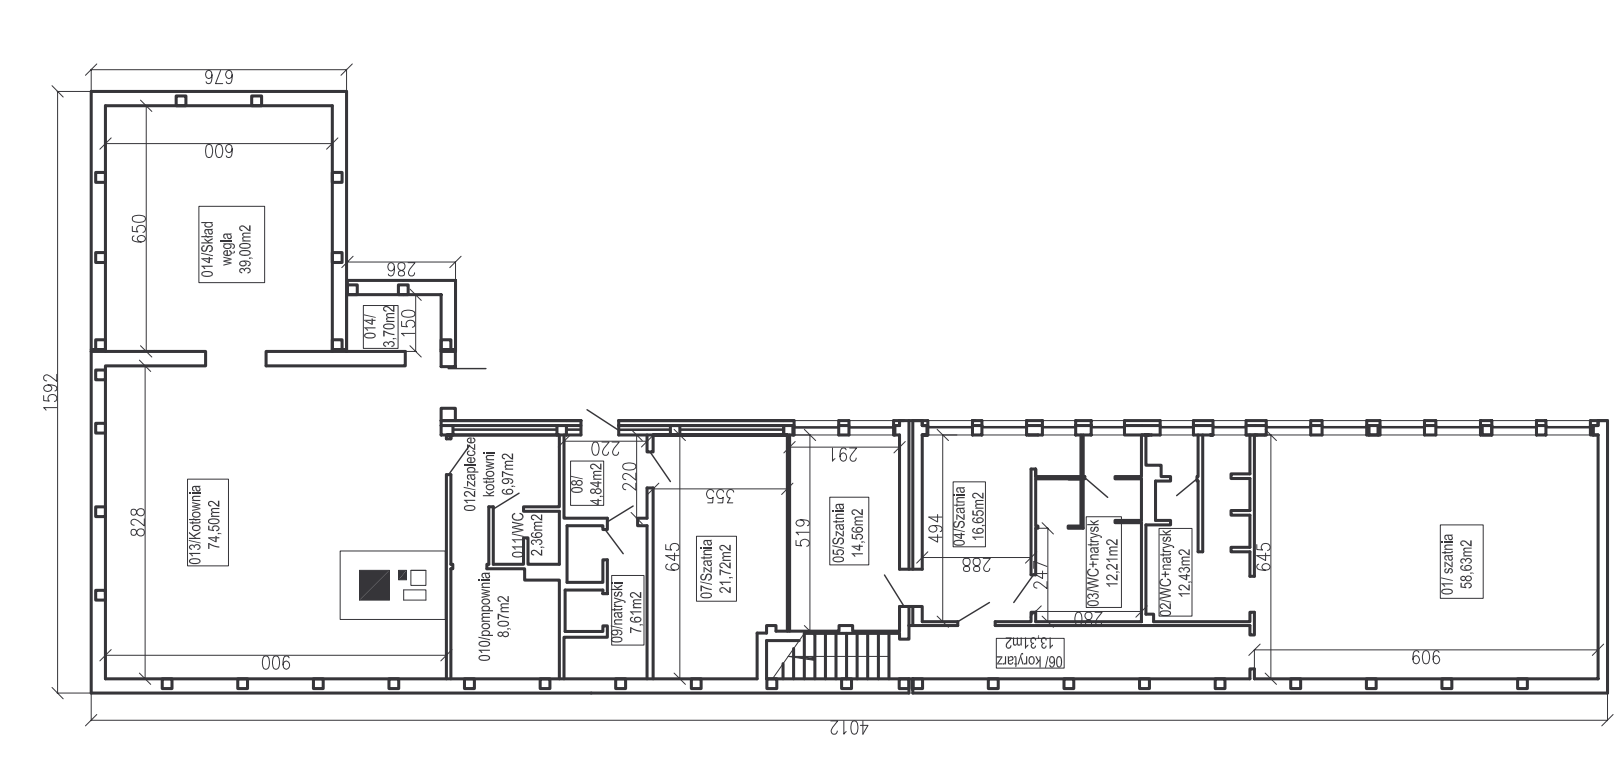

BRANŻA	ARCHITEKTONICZNO-BUDOWLANA	STADIUM	INWENTARYZACJA
INWESTOR	"MISTER" Sp. z o.o., Zabrze, ul. Magazynowa 4		
OBIEKT	MAGAZYN "M1"		
PROJEKTANT			
AUTOR OPRACOWANIA	Inż. Wiesław Czarny		
SKALA	1:200		
DATA	01.2007		
NR RYS.	2		