


# RZUT POZIOMY HALI M2

1:100

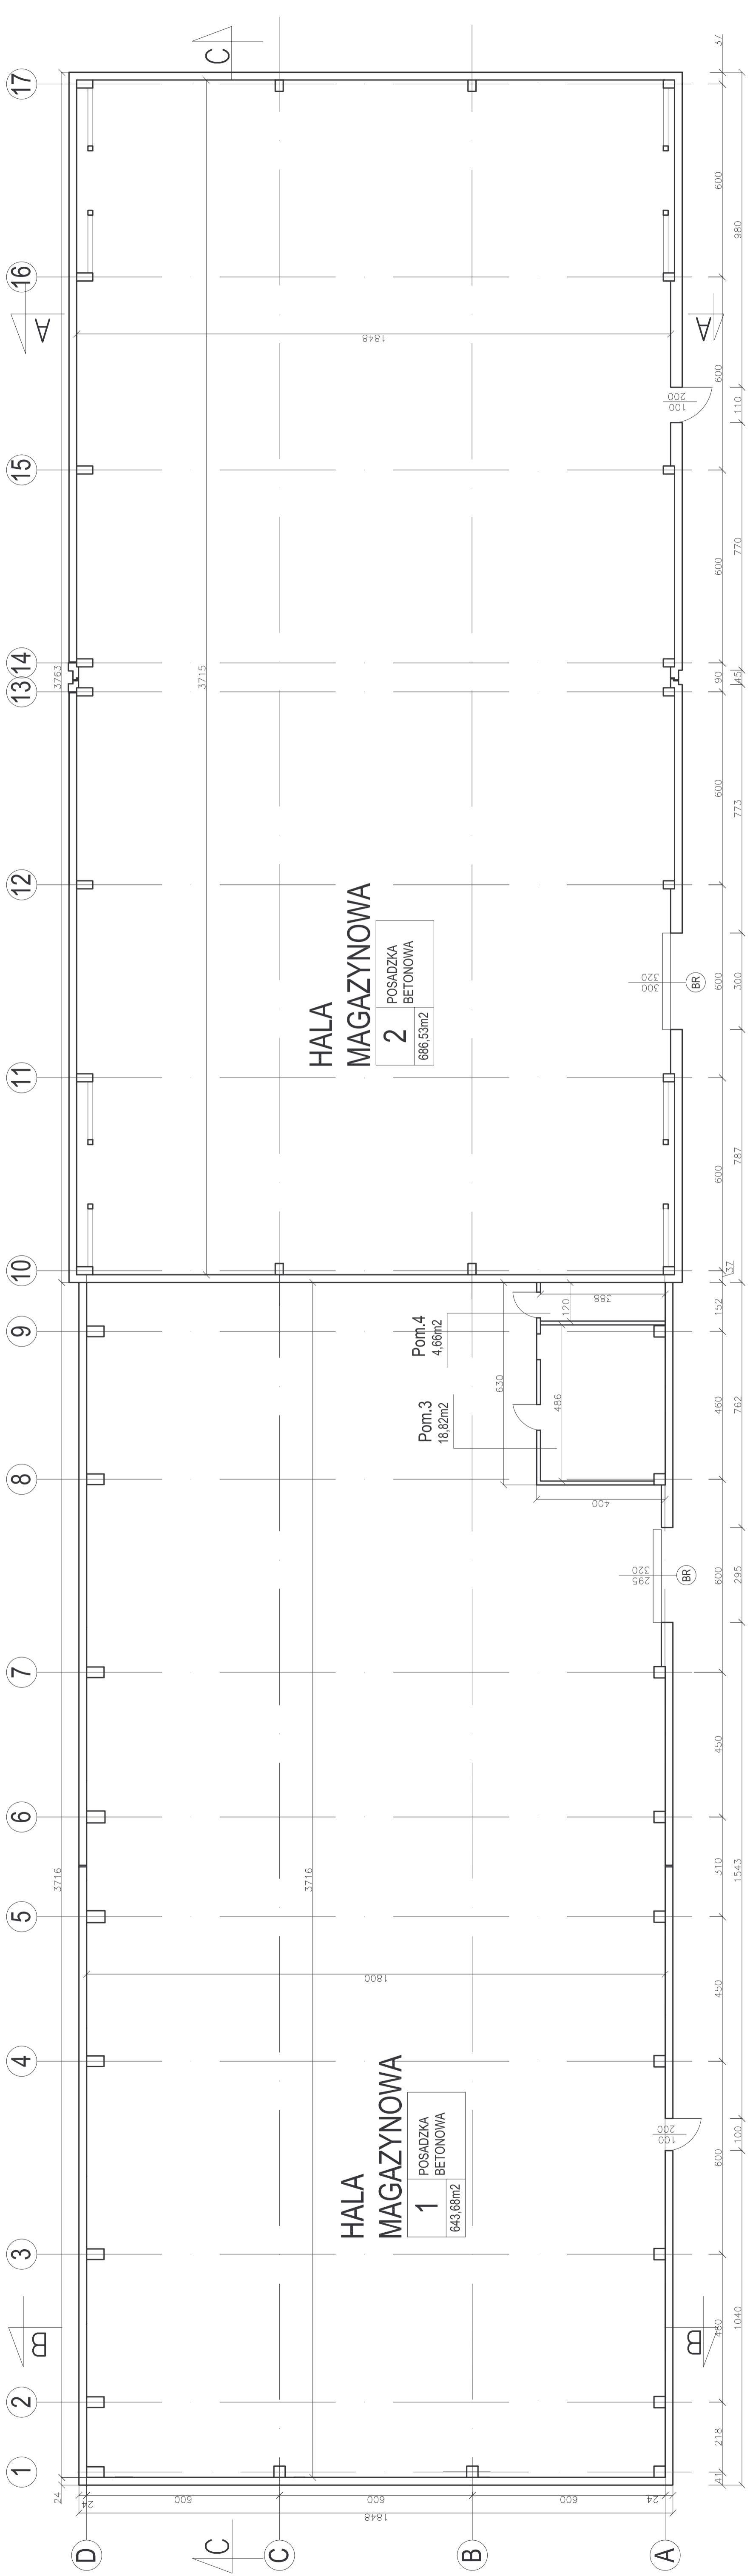

BRANZA	ARCHITEKTONICZNO-BUDOWLANA	STADIUM	INWENTARYZACJA
INWESTOR	"MISTER" Sp. z o.o., Zabrze, ul. Magazynowa 4		
OBIEKT	MAGAZYN "M2"		
TYTUŁ	RZUT POZIOMY MAGAZYNU "M2"		
AUTOR PROJEKTOWANIA	inż. Władysław Czarny	SKALA	1:100
		DATA	01.2007
		NR RYS	2